



Plano prueba para cotizador

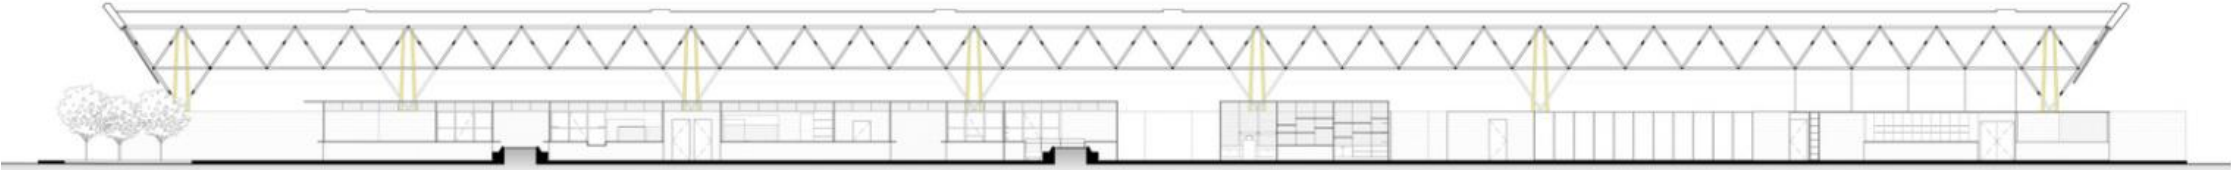

Corte Longitudinal



Corte Transversal

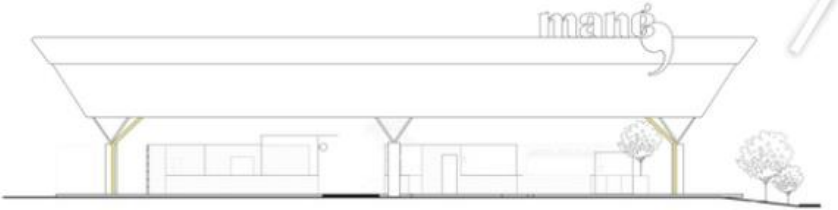

Fachada Sul

