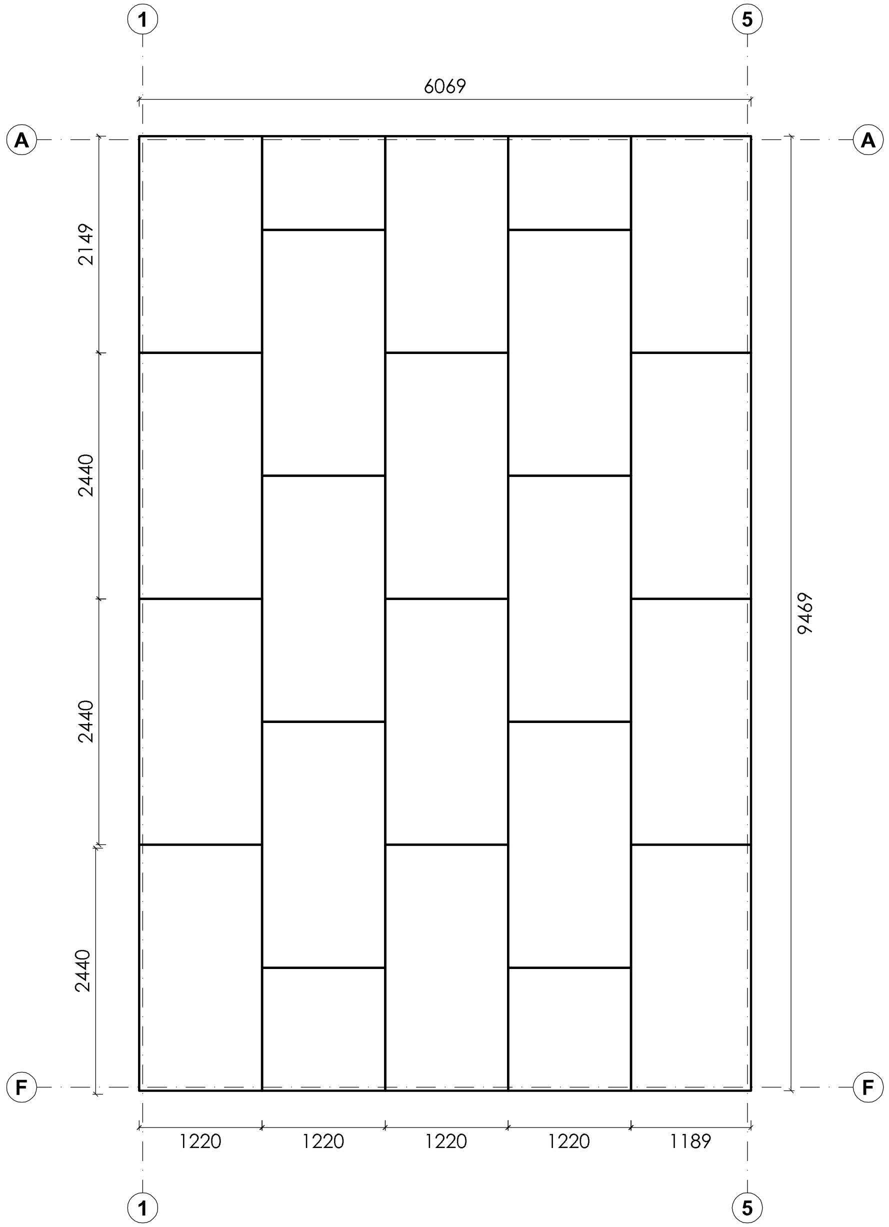

PLANTA PANELES ARAUCOPLY PISO

ESC: 1/75

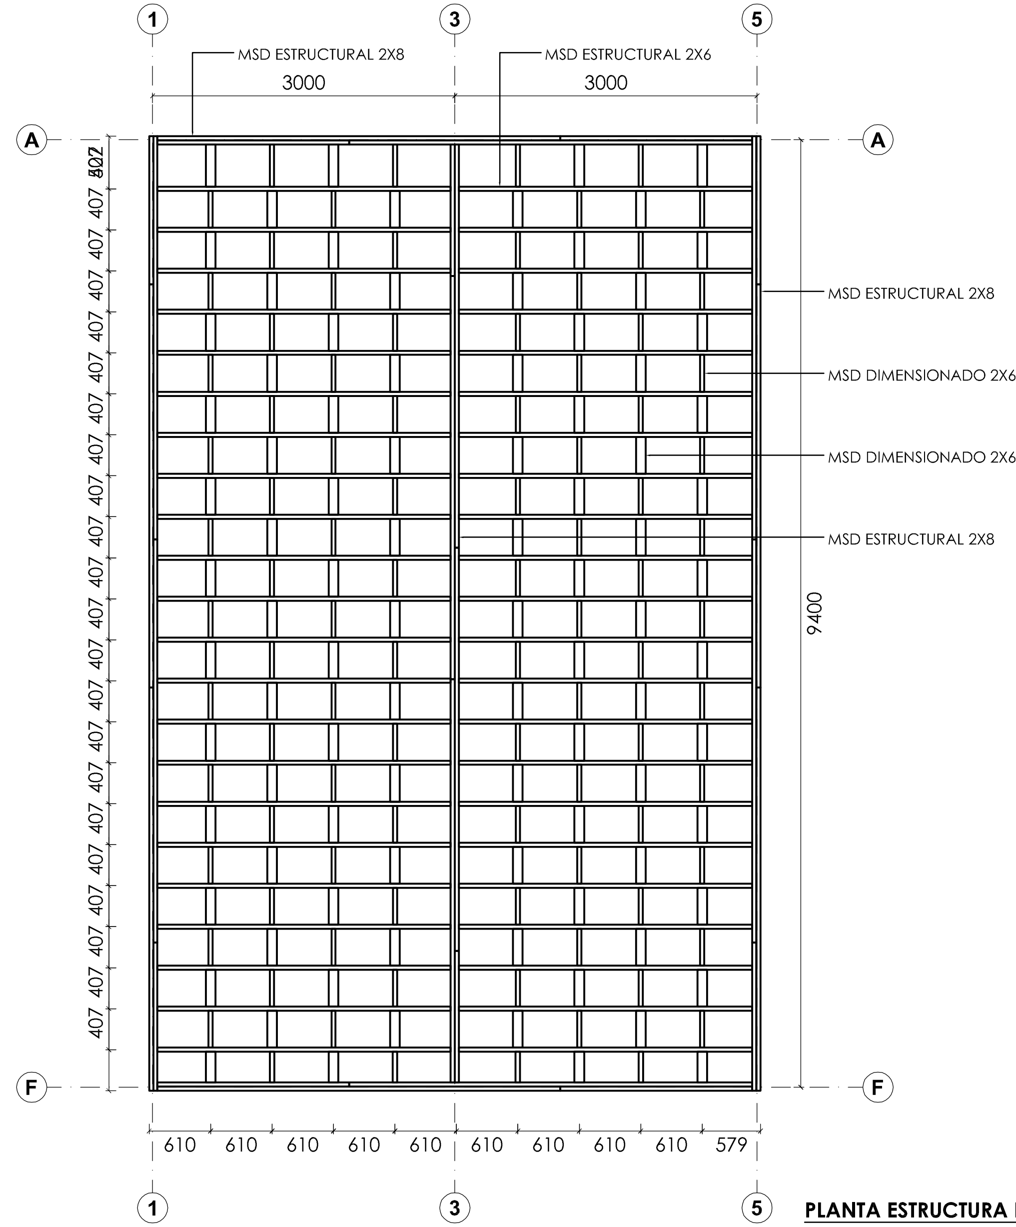

PLANTA ESTRUCTURA DE PISO

ESC: 1/75

PLANIMETRÍA CASA 58 m2

VERSION:	01
FECHA:	ABRIL 2010
ARQUITECTO:	JAIME NOVOA CAMPBELL
LAMINA: 03	ESCALA: 1/75

NOTA:
La aplicación y/o utilización del presente plano, debe ser en todo caso, complementada con la información contenida en el libro de Ingeniería y Construcción en Madera, disponible en nuestra página web: **www.araucosoluciones.com**

ARAUCO
Sembremos Futuro