


PLANTA ESTRUCTURA

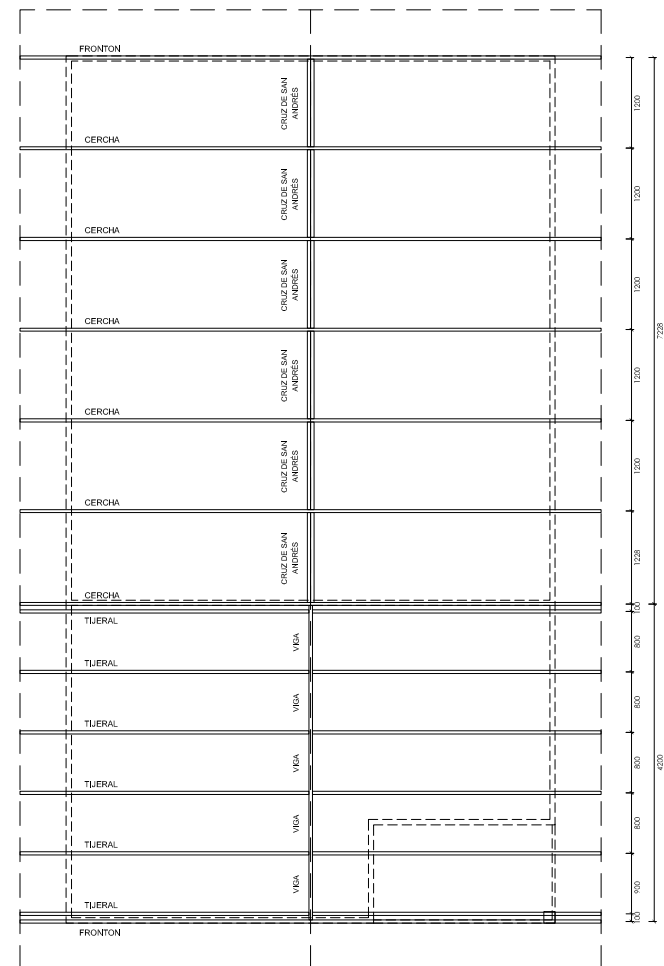

PLANTA ESTRUCTURA

PLANIMETRÍA CASA 73 m²

NOTA:

La aplicación y/o utilización del presente plano, debe ser en todo caso, complementada con la información contenida en el libro de Ingeniería y Construcción en Madera, disponible en nuestra página web: www.araucosoluciones.com

VERSION: 01

FECHA: OCTUBRE 2009

ARQUITECTO: JAIME NOVOA CAMPBELL

LÁMINA: 02 ESCALA: 1/100

