




ELEVACION FRONTAL
ESC: 1/75

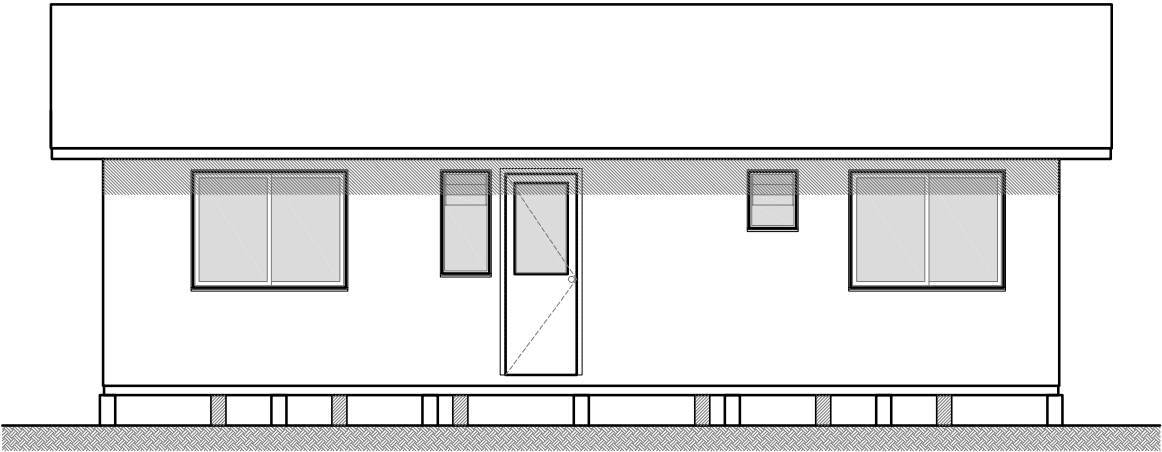

ELEVACION DERECHA
ESC: 1/75

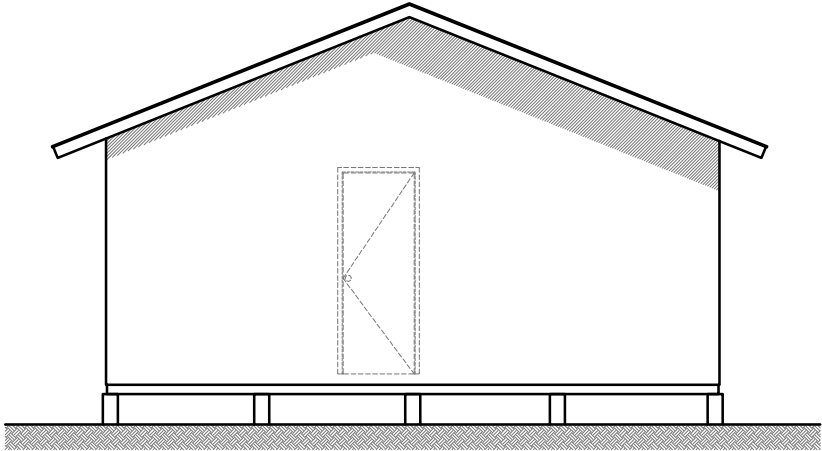

ELEVACION POSTERIOR
ESC: 1/75

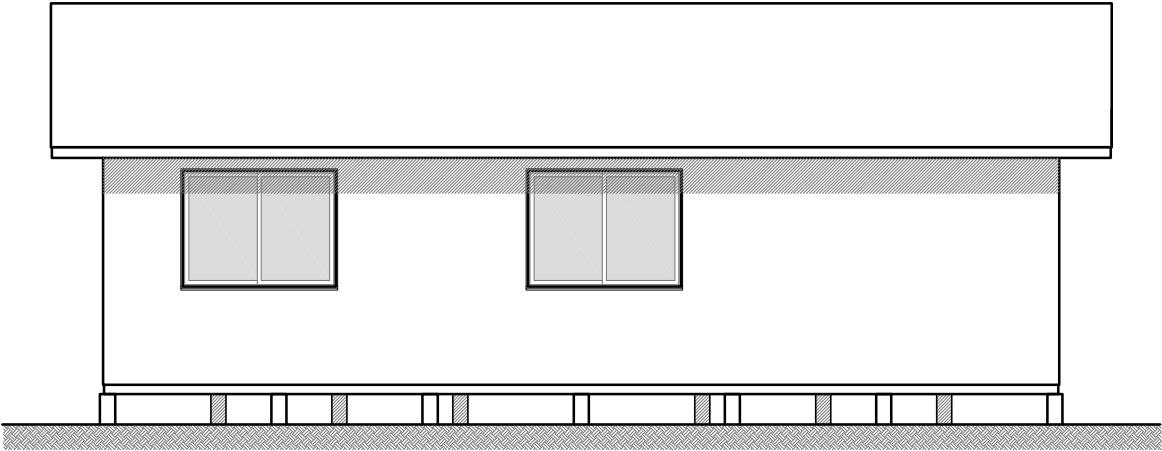

ELEVACION IZQUIERDA
ESC: 1/75

PLANIMETRÍA CASA 58 m²	VERSIÓN: 01		 ARAUCO. Sembramos Futuro
	FECHA: ABRIL 2010		
	ARQUITECTO: JAIME NOVOA CAMPBELL		
	LÁM. Nº: 01	ESCALA: 1/75	
NOTA: La aplicación y/o utilización del presente plano, debe ser en todo caso, complementada con la información contenida en el libro de Ingeniería y Construcción en Madera, disponible en nuestra página web: www.araucosoluciones.com			